

Rekonštrukcia vstupnej chodby budovy obecného úradu  
a kultúrneho domu Šarišské Jastrabie

## SPRIEVODNÁ SPRÁVA

Ing. Andrea Štefanková  
Ing. arch. Jakub Antolík  
Júl 2019



## Obsah

Obsah.....	2
1 IDENTIFIKAČNÉ ÚDAJE.....	3
2 VŠEOBECNÁ ČASŤ.....	4
2.1 Účel objektu.....	4
3 BEZPEČNOSŤ A OCHRANA ZDRAVIA PRI PRÁCI.....	55

Ohlásenie stavebných prác

Rekonštrukcia vstupnej chodby budovy obecného  
úradu a kultúrneho domu Šarišské Jastrabie

- 2 -

Sprievodná správa

## **1 IDENTIFIKAČNÉ ÚDAJE**

**Názov stavby :** Rekonštrukcia vstupnej chodby budovy obecného úradu  
a kultúrneho domu Šarišské Jastrabie

**Umiestnenie stavby :** č.p.739 – k.ú. Šarišské Jastrabie

**Mesto:** Šarišské Jastrabie

**Okres:** Stará Ľubovňa

**Kraj :** Prešovský

**Stavebník :** **Obec Šarišské Jastrabie, 065 48 Šarišské Jastrabie 257**

**Zhotoviteľ projektovej  
dokumentácie :** **TERA green s.r.o.,  
Orechová 1701/23,  
085 01 Bardejovská Nová Ves**

**Hlavný inžinier projektu:** Ing. Andrea Štefanková

**Vypracoval :** Ing.arch. Jakub Antolík

**Zodpovedný projektant:** **Ing. Andrea Štefanková**

**Dátum:** júl 2019

**Číslo zákazky :** 9719

**Stupeň projektu :** projektová dokumentácia pre ohlásenie stavebných prác

Ohlásenie stavebných prác

## **2 VŠEOBECNÁ ČASŤ**

### **2.1 Účel objektu**

Projektová dokumentácia rieši rekonštrukciu vstupnej chodby budovy obecného úradu a kultúrneho domu v Šarišskom Jastrabí. Riešená chodba slúži na reprezentačné účely v prípade spoločenských akcií v obci. Súčasný stav je esteticky nepostačujúci.

## **3 URBANISTICKO-ARCHITEKTONICKÉ A VÝTVARNÉ RIEŠENIE**

### **3.1 Architektonicko - stavebné riešenie**

Riešený priestor sa nachádza v objekte obecného úradu na parcele číslo 739 k.ú. Šarišské Jastrabie. Dispozičné riešenie sa týmto návrhom doplní o priestor šatne, ktorý sa vytvorí z existujúceho priestoru pomocou sádkartónovej priečky.

#### **POVRCHOVÉ ÚPRAVY**

Vnútorne povrchové úpravy podláh, stien a stropov vid' legenda povrchových úprav vo výkresoch pôdorysov. Pôvodná povrchová úprava stien a stropov bude odstránená a následne nahradená sadrovou omietkou. Nášľapná vrstva podlahy bude odstránená a nahradená za novú protišmykovú podlahu.

#### **NÁTERY A MALBY**

Povrchová úprava stien a stropov vid' projektovú dokumentáciu.

#### **INŠTALÁCIE**

Existujúce elektroinštalácie budú zasekané do muriva a následne vyspravené novou sadrovou omietkou. Existujúce spínače sa demontujú a nainštalujú sa nové spínače pre ovládanie jednotlivých svietidiel. Všetky svietidlá budú demontované a nahradené novými podľa projektovej dokumentácie. Existujúce zásuvky sa demontujú a nainštalujú sa nové zásuvky.

Existujúce vykurovacia telesá sa nahradia novými pohľadovými vykurovacími telesami s rovnakým výkonom. vykurovacie rozvody sa zasekajú do podlahy a stien.

### 3 BEZPEČNOSŤ A OCHRANA ZDRAVIA PRI PRÁCI

Počas realizácie je potrebné dodržiavať všetky platné zákony, nariadenia vlády, vyhlášky, STN, smernice a predpisy o bezpečnosti práce na stavenisku a ochrane zdravia pri práci na stavenisku.

Bezpečnosť a ochranu zdravia pri práci upravuje vyhláška č. 374/1990Z.z. o zabezpečení práce a technických zariadení pri stavebných prácach.

V zmysle uvedenej vyhlášky, ktorej ustanovenia sú všeobecne záväzné pre každého dodávateľa zúčastňujúceho sa pri realizácii stavebných prác, je dodávateľ povinný vypracovať podnikateľskú dokumentáciu a v rámci nej vytvoriť opatrenia na zaistenie bezpečnosti pri práci. Obsahom tejto dokumentácie musia byť aj menovité zásady BOZ uvedené nižšie v tejto správe.

Každý pracovník bude informovaný o týchto bezpečnostných opatreniach a za ich dodržiavanie budú určený dodávateľom stavby zodpovedný pracovníci.

#### PODMIENKY NA ZABEZPEČENIE „BOZ“ PRI VÝSTAVBE

- Je potrebné dodržať všeobecné požiadavky bezpečnosti pri práci podľa platných vyhlášok Slovenského úradu bezpečnosti práce, v znení ich platných vyhlášok, ktorými sa určujú základné požiadavky na zaistenie bezpečnosti práce a technických zariadení.

- Je potrebné aby práce vykonávali organizácie a firmy, ktoré majú na konkrétny druh práce oprávnenie.

- Je potrebné aby sa organizácie a firmy riadili znením platných zákonov, nariadení, vyhlášok a noriem, a to hlavne:

Zákon o bezpečnosti a ochrane zdravia pri práci č. 124/2006 Z.z.

Zákon o inšpekcii práce č. 125/2006 Z.z.

Nariadenie vlády č. 40/2002 Z.z. o ochrane zdravia pred hlukom a vibráciami.

Nariadenie vlády č. 510/2001Z.z. o minimálnych bezpečnostných a zdravotných požiadavkách na stavenisko v znení nariadenia vlády č. 282/2004 Z.z.

Nariadenie vlády č. 159/2001 o minimálnych bezpečnostných a zdravotných požiadavkách pri používaní pracovných prostriedkov a jeho novela, doplnok č. 470/2003.

Vyhláška SÚBP a SBÚ č. 374/1990 Zb. o bezpečnosti práce a technických zariadení pri stavebných prácach.

Vyhláška o poskytovaní osobných ochranných pracovných prostriedkov – Vyhláška ministerstva práce, sociálnych vecí a rodiny SR č. 377/1996 Z.z. o poskytovaní osobných ochranných prostriedkov.

STN 74 81 01 – Lešenia, ochranné záchytné konštrukcie.

STN 74 81 06 – Ochranné zábradlia.

STN 83 26 11 – Bezpečnostné postroje a pásy.

STN 73 81 08 – Podperné lešenia.

Ohlásenie stavebných prác

Ďalšie právne predpisy súvisiace s bezpečnosťou práce a ochrany zdravia pri práci, upravujúce osobitne ochranu zdravia a bezpečnosť práce všeobecne na stavenisku:  
Zákon č. 311/2001 Z.z. Zákonník práce v znení zákona č. 165/2002 Z.z.  
Smernica rady z 14.6.1992 č. 92/57/EHS o splnení min. bezp. a zdravotných požiadaviek  
Nariadenie č. 161/2002 Z.z. vlády SR  
Zákon č. 470/2000 Z.z.  
Zákon č. 514/2001 Z.z.  
Nariadenie č. 504/2002 Z.z. vlády SR  
Vyhláška č. 505/2002 Z.z. MZd SR  
Zákon č. 314/2001 Z.z. o ochrane pred požiarimi  
Vyhláška č. 288/2000 Z.z. MV SR ktorou sa stanovujú technické požiadavky na požiaru bezpečnosť pri výstavbe a pri užívaní stavieb  
Vyhláška č. 121/2002 Z.z. MV SR o požiarnej prevencii.  
A ďalších platných predpisy o BOZP a PO s dôrazom na vyhl. č. 504/2002 Z.z. vlády SR o podmienkach poskytovania osobných ochranných pracovných prostriedkov s účinnosťou od 1.9.2002.  
Všetky konštrukcie a prvky, technické a technologické zariadenia sú navrhnuté v zmysle platných právnych predpisov. Prevádzka v budove, z hľadiska jej charakteru sa musí riadiť samostatnými špecifickými predpismi, napr.: zákon č.: 15/2005Z.z.; č.:39/2007Z.z.; č.:367/2001Z.z. č.:124/2006; č.:140/2008; nariadenie vlády 23/2009; č.:444/2001;

V Bardejove, júl 2019

Vypracoval: Ing. arch. Jakub Antolík

Ohlásenie stavebných prác

Rekonštrukcia vstupnej chodby budovy obecného úradu a kultúrneho domu Šarišské Jastrabie

RIEŠENÝ OBJEKT




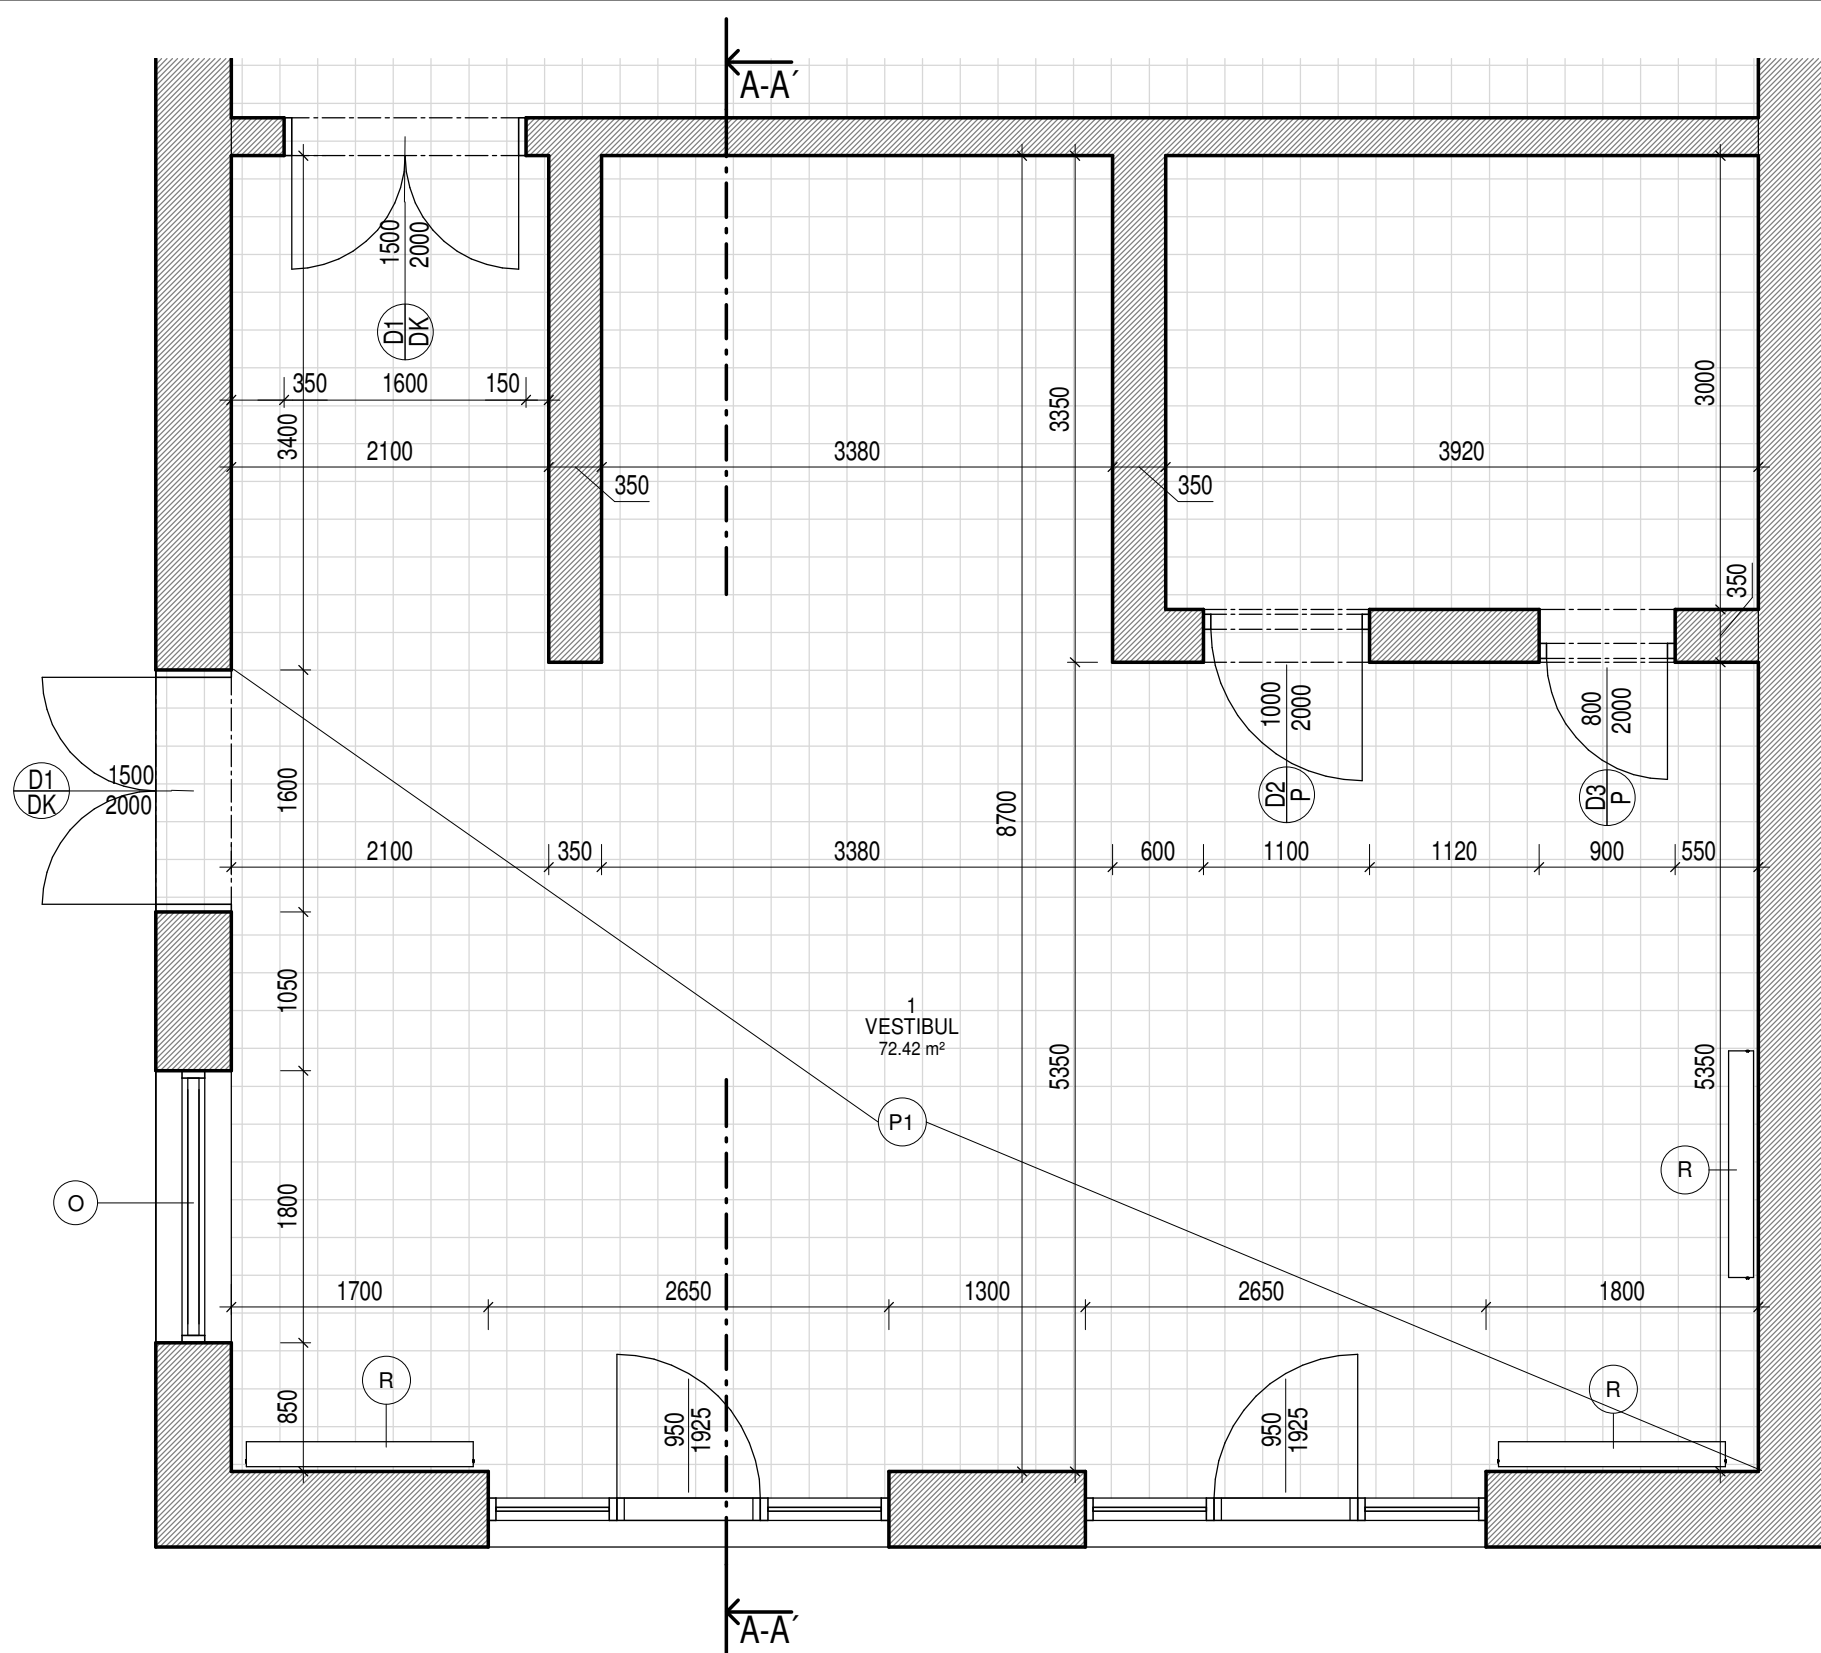
**±0,000 = 1. NP**

Projektová dokumentácia slúži ako  
podklad pre ohlásenie stavebných prác






Tento výkres je originál a jeho kopírovanie bez súhlasu majiteľa je trestné podľa §21.odst. d) zákona č.383/1997

Projektová dokumentácia nenahrádza  
výrobnú a dielensku dokument.

Vypracoval: Ing. arch. J. Antolík	Stavba: <b>Rekonštrukcia vstupnej chodby budovy obecného úradu a kultúrneho domu Šarišské Jastrabie</b>	 <b>TERA green s.r.o</b> Orechová 23,085 01 Bardejov telefón: +421 905 873 209 email: astefankova1@gmail.com	
Projektant: Ing.A Štefanková Ing. arch. J. Antolík	Stavebník: Obec Šarišské Jastrabie, 065 48 Šarišské Jastrabie 257 Miesto stavby: Šarišské Jastrabie 257, č.p. 739 k.ú. Šarišské Jastrabie	Dátum: 7/2019	Stupeň: OSP
Zodp.projektant: Ing.A Štefanková	<b>SITUÁCIA ŠIRŠIE VZŤAHY</b>	Č. Zák.: 9719	Kóty v: m
H.I.P.: Ing.A Štefanková		Formát: A4	Mierka: 1 : 5000
		Časť: <b>B</b>	Príl.č.: <b>1</b>



## LEGENDA

-  EXISTUJÚCE MURIVO
-  EXISTUJÚCE VYKUROVACIE TELESO
-  EXISTUJÚCE DREVENÉ DVERE
-  EXISTUJÚCE DREVENÉ OKNO
-  EXISTUJÚCA PODLAHA, KERAMICKÁ DLAŽBA

### POZNÁMKA:


- VÝKRES PRE OHĽASENIE STAVEBNÝCH PRÁČ NENAHRÁDZA REALIZAČNÚ DOKUMENTÁCIU !
- VŠETKY VÝŠKOVÉ A DLŽKOVÉ ROZMERY KONTROLOVAŤ POČAS PRIEBEHU PRÁČ NA STAVBE !
- ZHOTOVITEĽ JE POVINNÝ O ZISTENÝCH CHYBÁCH V DOKUMENTÁCIÍ NEODKLADNE INFORMOVAŤ PROJEKTANTA !
- PROJEKTANT NENESIE ŽIADNÚ ZODPOVEDNOSŤ ZA ZMENY USKUTOČNENÉ BEZ JEHO SÚHLASU !
- VYKÁZANÉ STAVEBNÉ ÚPRAVY /PRESTUPY, PRIERAZY, DRÁŽKY, NIKY, DILATÁCIE/ JE NUTNÉ KONFRONTOVAŤ S JEDNOTLIVÝMI PROFESIAMÍ !
- PRED OBJEDNANÍM POUŽITÝCH MATERIÁLOV JE POTREBNÉ PRESNE ZAMERAŤ ZHOTOVITEĽOM SKUTOČNÉ ROZMERY NA STAVBE A SKONTROLOVAŤ POČET VYKÁZANÝCH PRVKOV !
- DO KONŠTRUKCII JE MOŽNÉ ZABUDOVAŤ IBA MATERIÁLY SO ZARUČENÝMI KONŠTRUKČNÝMI A TECHNICKÝMI VLASTNOSŤAMI A OSVEDČENÝM CERTIFIKÁTOM KVALITY !
- V PRÍPADE, ŽE SÚ V PROJEKTOVEJ DOKUMENTÁCIÍ UVEDENÉ NÁZVY VÝROBKOV A MATERIÁLOV, JEDNÁ SA LEN O PRÍKLAD URČUJÚCI MINIMÁLNE TECHNICKÉ PARAMETRE A VZHĽADU U VIDITEĽNÝCH PRVKOV. JE MOŽNÉ ICH NAHRADIŤ VÝROBKOM ROVNAKEJ ALEBO VYŠŠEJ ÚROVNE !
- INŠTALAČNÉ PREDSTENY PRE ZÁVESNÉ TOALETY SÚ RIEŠENÉ Z VODEODOLNÉHO SDK
- SPOJE KONŠTRUKCII REALIZOVAŤ PODĽA KONŠTRUKČNÝCH DETAILOV JEDNOTLIVÝCH DODÁVATEĽOV

**±0,000 = 572,00 m n. m.**

Projektová dokumentácia slúži ako podklad pre ohlásenie stavebných prác  
 Projektová dokumentácia nenahrádza výrobnú a dielensku dokument. dodávateľa  
 Tento výkres je originál akokoľvek zmeny, doplnky, prekreslovanie alebo kopírovanie bez súhlasu majiteľa je trestné podľa §21. odst. d) zákona č.383/1997 Z.z.  
 Tieto informácie sú dôverné a podliehajú zákonu č. 18/2018 Z. z. o ochrane osobných údajov a o zmene a doplnení niektorých zákonov publikovaný v Zbierke zákonov SR  
 Projektová dokumentácia je vypracovaná v rozsahu potrebnom pre vydanie stavebného povolenia a nie je podkladom pre realizáciu stavby !

Vypracoval: Ing. arch. J. Antolík Projektant: Ing. A. Štefanková Ing. arch. J. Antolík Zodp.projektant: Ing. A. Štefanková H.I.P.: Ing. A. Štefanková	Stavba: <b>Rekonštrukcia vstupnej chodby budovy obecného úradu a kultúrneho domu Šarišské Jastrabie</b> Stavebník: Obec Šarišské Jastrabie, 065 48 Šarišské Jastrabie 257 Miesto stavby: Šarišské Jastrabie 257, č.p. 739 k.ú. Šarišské Jastrabie Objekt: <b>SO 01 - HLAVNÝ OBJEKT</b> Diel: ARCHITEKTONICKO - STAVEBNÁ ČASŤ /ASR/ Obsah: <b>PÔDORYS 1.NP POVODNÝ STAV</b>	 <b>TERA green s.r.o</b> Orechová 23,085 01 Bardejov telefón: +421 905 873 209 email: stefankova@teragreen.sk Dátum: 7/2019 Č. Zák.: 9719 Formát: A3 Časť: <b>C</b>	Stupeň: OSP Kóty v: mm Mierka: 1 : 50 Príl.č.: <b>P1</b>
---	---	---	---



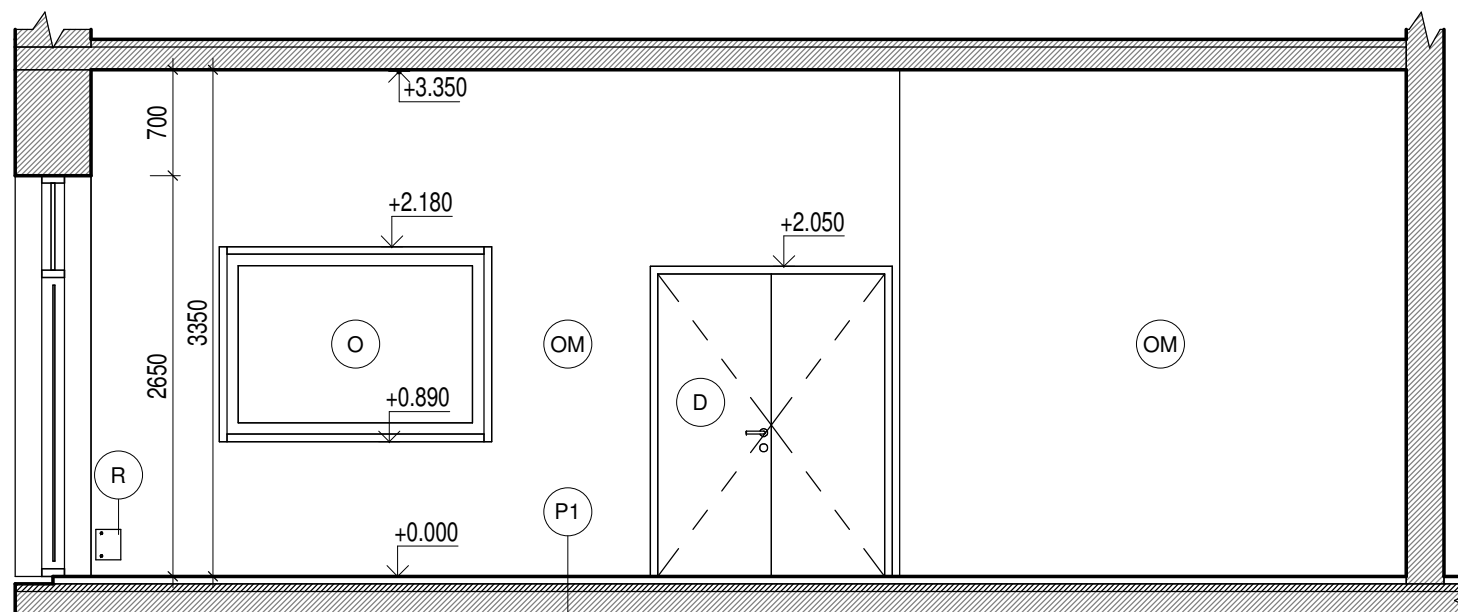

## LEGENDA

	EXISTUJÚCE MURIVO
	EXISTUJÚCE VYKUROVACIE TELESO
	EXISTUJÚCE DREVENÉ DVERE
	EXISTUJÚCE DREVENÉ OKNO
	EXISTUJÚCA PODLAHA, KERAMICKÁ DLAŽBA
	EXISTUJÚCA OMIETKA

## POZNÁMKA:


- VÝKRES PRE OHĽASENIE STAVEBNÝCH PRÁČ NENAHRÁDZA REALIZAČNÚ DOKUMENTÁCIU !
- VŠETKY VÝŠKOVÉ A DLŽKOVÉ ROZMERY KONTROLOVAŤ POČAS PRIEBEHU PRÁČ NA STAVBE !
- ZHOTOVITEĽ JE POVINNÝ O ZISTENÝCH CHYBÁCH V DOKUMENTÁCII NEODKLADNE INFORMOVAŤ PROJEKTANTA !
- PROJEKTANT NENESIE ŽIADNÚ ZODPOVEDNOSŤ ZA ZMENY USKUTOČNENÉ BEZ JEHO SÚHLASU !
- VYKÁZANÉ STAVEBNÉ ÚPRAVY /PRESTUPY, PRIERAZY, DRÁŽKY, NIKY, DILATÁCIE/ JE NUTNÉ KONFRONTOVAŤ S JEDNOTLIVÝMI PROFESIAMI !
- PRED OBJEDNANÍM POUŽITÝCH MATERIÁLOV JE POTREBNÉ PRESNE ZAMERAŤ ZHOTOVITEĽOM SKUTOČNÉ ROZMERY NA STAVBE A SKONTROLOVAŤ POČET VYKÁZANÝCH PRVKOV!
- DO KONŠTRUKCII JE MOŽNÉ ZABUDOVAŤ IBA MATERIÁLY SO ZARUČENÝMI KONŠTRUKČNÝMI A TECHNICKÝMI VLASTNOSŤAMI A OSVEDČENÝM CERTIFIKÁTOM KVALITY !
- V PRÍPADE, ŽE SÚ V PROJEKTOVEJ DOKUMENTÁCII UVEDENÉ NÁZVY VÝROBKOV A MATERIÁLOV, JEDNÁ SA LEN O PRÍKLAD URČUJÚCI MINIMÁLNE TECHNICKÉ PARAMETRE A VZHLADU U VIDITEĽNÝCH PRVKOV. JE MOŽNÉ ICH NAHRADIŤ VÝROBKOM ROVNAKEJ ALEBO VYŠŠEJ ÚROVNE !
- INŠTALAČNÉ PREDSTENY PRE ZÁVESNÉ TOALETY SÚ RIEŠENÉ Z VODEODOLNÉHO SDK
- SPOJE KONŠTRUKCIÍ REALIZOVAŤ PODĽA KONŠTRUKČNÝCH DETAILOV JEDNOTLIVÝCH DODÁVATEĽOV


**±0,000 = 572,00 m n. m.**

Projektová dokumentácia slúži ako podklad pre ohlasenie stavebných prác






Projektová dokumentácia nenahrádza výrobnú a dielenskú dokument. dodávateľa

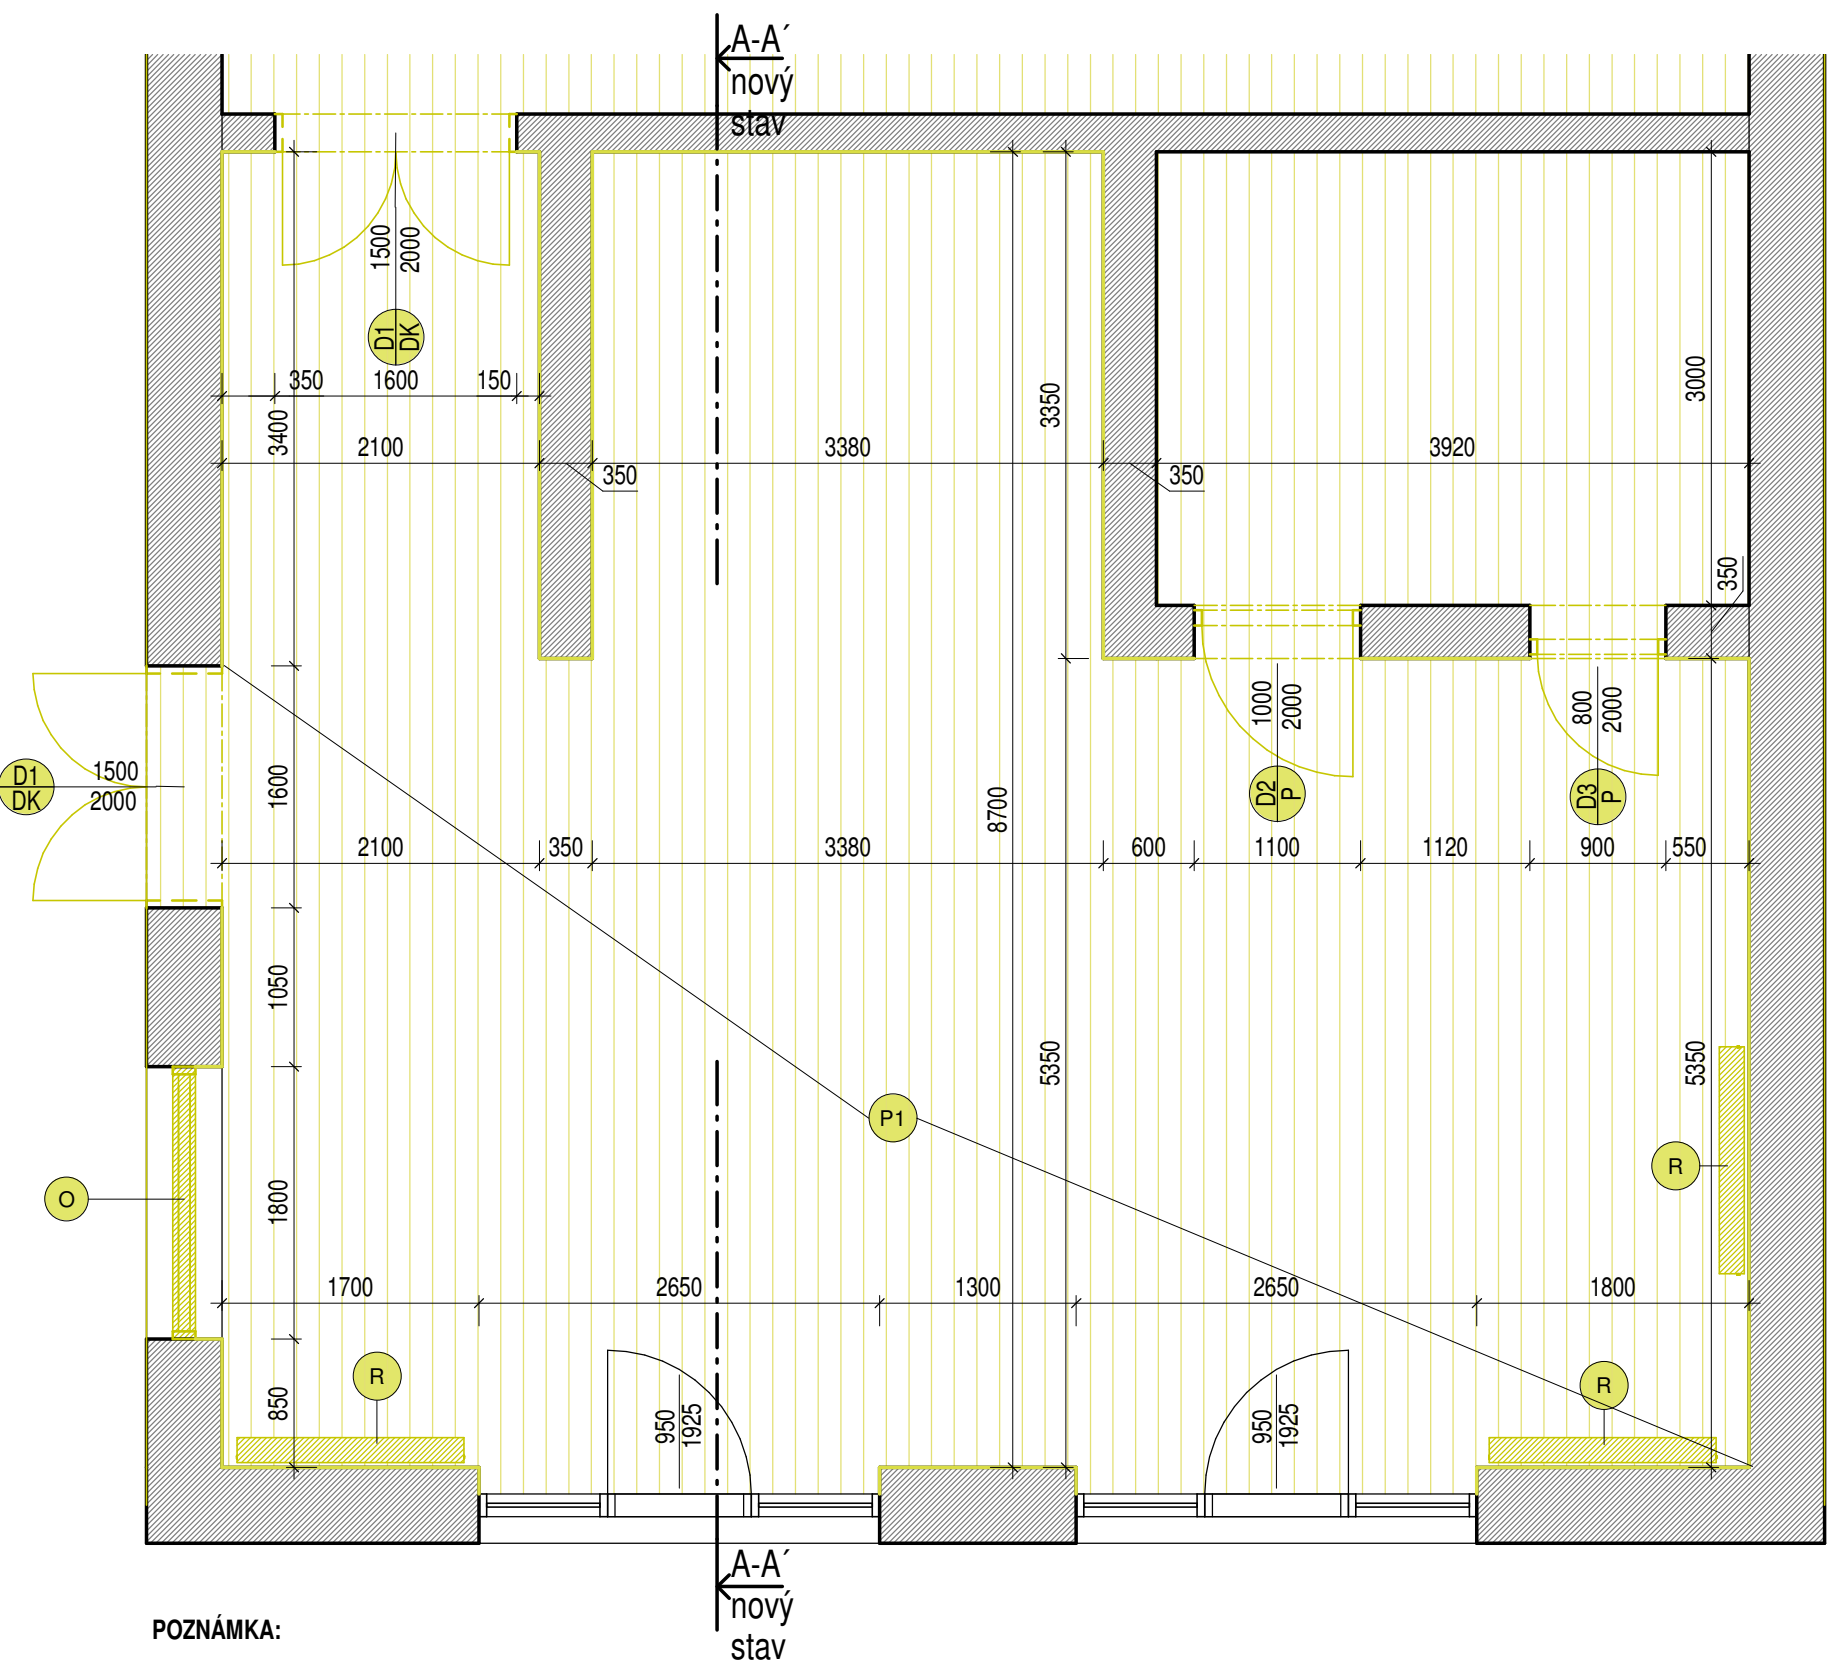Tento výkres je originál akekoľvek zmeny, doplnky, prekreslovanie alebo kopírovanie bez súhlasu majiteľa je trestné podľa §21.odst. d) zákona č.383/1997 Z.z. Tieto informácie sú dôverné a podliehajú zákonu č. 18/2018 Z. z. o ochrane osobných údajov a o zmene a doplnení niektorých zákonov publikovaný v Zbierke zákonov SR Projektová dokumentácia je vypracovaná v rozsahu potrebnom pre vydanie stavebného povolenia a nie je podkladom pre realizáciu stavby !

Vypracoval: Ing. arch. J. Antolík Projektant: Ing. A. Štefanková Ing. arch. J. Antolík Zodp.projektant: Ing. A. Štefanková H.I.P.: Ing. A. Štefanková	Stavba: <b>Rekonštrukcia vstupnej chodby budovy obecného úradu a kultúrneho domu Šarišské Jastrabie</b> Stavebník: Obec Šarišské Jastrabie, 065 48 Šarišské Jastrabie 257 Miesto stavby: Šarišské Jastrabie 257, č.p. 739 k.ú. Šarišské Jastrabie	 <b>TERA green s.r.o</b> Orechová 23,085 01 Bardejov telefón: +421 905 873 209 email: stefankova@teragreen.sk
	Objekt: <b>SO 01 - HLAVNÝ OBJEKT</b> Díel: ARCHITEKTONICKO - STAVEBNÁ ČASŤ /ASR/	Dátum: 7/2019 Č. Zák.: 9719 Formát: A3 Časť: <b>C</b>
	Obsah: <b>REZ</b>	Stupeň: OSP Kóty v: mm Mierka: 1 : 50 Príl.č.: <b>P2</b>



**LEGENDA**

-  EXISTUJÚCE MURIVO
-  EXISTUJÚCE VYKUROVACIE TELESO
-  EXISTUJÚCE DREVENÉ DVERE
-  EXISTUJÚCE DREVENÉ OKNO
-  EXISTUJÚCA PODLAHA, KERAMICKÁ DLAŽBA

**POZNÁMKA:**


- VÝKRES PRE OHĽASENIE STAVEBNÝCH PRÁČ NENAHRÁDZA REALIZAČNÚ DOKUMENTÁCIU !
- VŠETKY VÝŠKOVÉ A DLŽKOVÉ ROZMERY KONTROLOVAŤ POČAS PRIEBEHU PRÁČ NA STAVBE !
- ZHOTOVITEĽ JE POVINNÝ O ZISTENÝCH CHYBÁCH V DOKUMENTÁCIÍ NEODKLADNE INFORMOVAŤ PROJEKTANTA !
- PROJEKTANT NENESIE ŽIADNÚ ZODPOVEDNOSŤ ZA ZMENY USKUTOČNENÉ BEZ JEHO SÚHLASU !
- VYKÁZANÉ STAVEBNÉ ÚPRAVY /PRESTUPY, PRIERAZY, DRÁŽKY, NIKY, DILATÁCIE/ JE NUTNÉ KONFRONTOVAŤ S JEDNOTLIVÝMI PROFESIAMI !
- PRED OBJEDNANÍM POUŽITÝCH MATERIÁLOV JE POTREBNÉ PRESNE ZAMERAŤ ZHOTOVITEĽOM SKUTOČNÉ ROZMERY NA STAVBE A SKONTROLOVAŤ POČET VYKÁZANÝCH PRVKOV!
- DO KONŠTRUKCII JE MOŽNÉ ZABUDOVAŤ IBA MATERIÁLY SO ZARUČENÝMI KONŠTRUKČNÝMI A TECHNICKÝMI VLASTNOSŤAMI A OSVEDČENÝM CERTIFIKÁTOM KVALITY !
- V PRÍPADE, ŽE SÚ V PROJEKTOVEJ DOKUMENTÁCIÍ UVEDENÉ NÁZVY VÝROBKOV A MATERIÁLOV, JEDNÁ SA LEN O PRÍKLAD URČUJÚCI MINIMÁLNE TECHNICKÉ PARAMETRE A VZHĽADU U VIDITEĽNÝCH PRVKOV. JE MOŽNÉ ICH NAHRADIŤ VÝROBKOM ROVNAKEJ ALEBO VYŠŠEJ ÚROVNE !
- INŠTALAČNÉ PREDSTENY PRE ZÁVESNÉ TOALETY SÚ RIEŠENÉ Z VODEODOLNÉHO SDK
- SPOJE KONŠTRUKCII REALIZOVAŤ PODĽA KONŠTRUKČNÝCH DETAILOV JEDNOTLIVÝCH DODÁVATEĽOV

**±0,000 = 572,00 m n. m.**





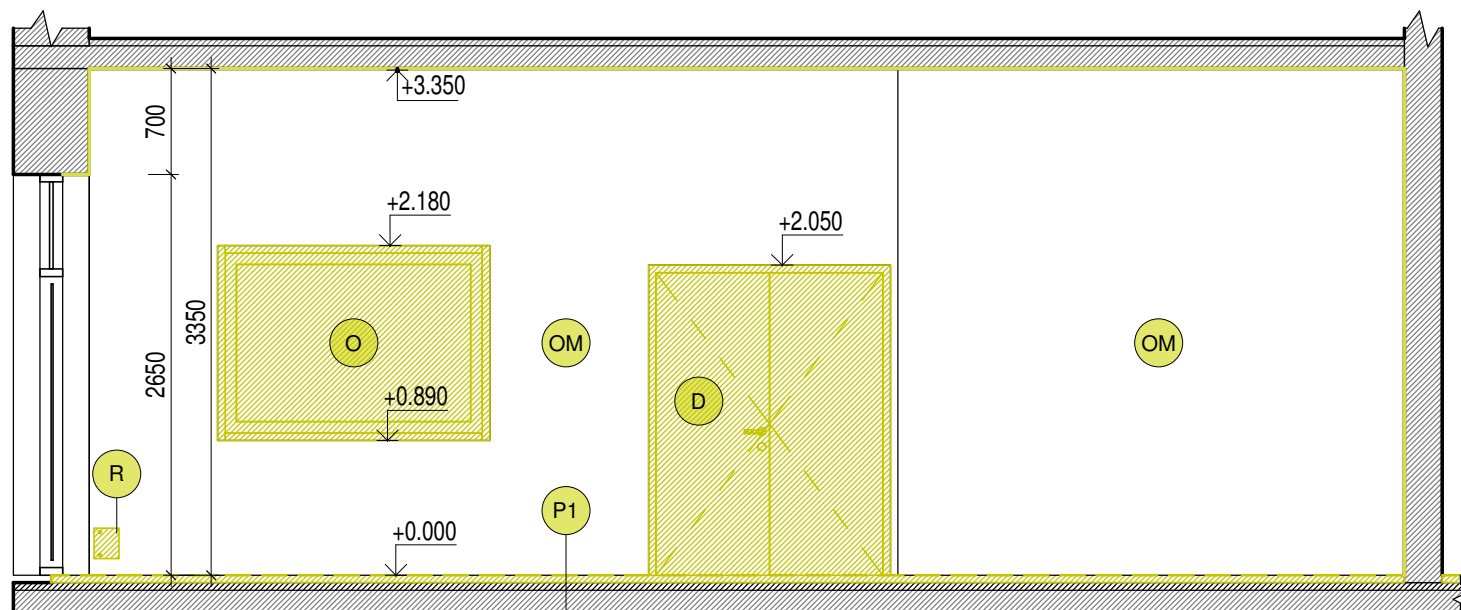

Projektová dokumentácia slúži ako podklad pre ohlásenie stavebných prác  
 Projektová dokumentácia nenahrádza výrobnú a dielenskú dokument. dodávateľa

Tento výkres je originál akokoľvek zmeny, doplnky, prekreslovanie alebo kopírovanie bez súhlasu majiteľa je trestné podľa §21. odst. d) zákona č.383/1997 Z.z.  
 Tieto informácie sú dôverné a podliehajú zákonu č. 18/2018 Z. z. o ochrane osobných údajov a o zmene a doplnení niektorých zákonov publikovaný v Zbierke zákonov SR  
 Projektová dokumentácia je vypracovaná v rozsahu potrebnom pre vydanie stavebného povolenia a nie je podkladom pre realizáciu stavby !

Vypracoval: Ing. arch. J. Antolík Projektant: Ing. A. Štefanková Ing. arch. J. Antolík Zodp.projektant: Ing. A. Štefanková H.I.P.: Ing. A. Štefanková	Stavba: <b>Rekonštrukcia vstupnej chodby budovy obecného úradu a kultúrneho domu Šarišské Jastrabie</b> Stavebník: Obec Šarišské Jastrabie, 065 48 Šarišské Jastrabie 257 Miesto stavby: Šarišské Jastrabie 257, č.p. 739 k.ú. Šarišské Jastrabie Objekt: <b>SO 01 - HLAVNÝ OBJEKT</b> Diel: ARCHITEKTONICKO - STAVEBNÁ ČASŤ /ASR/ Obsah: <b>BÚRACIE PRÁCE 1.NP</b>	 <b>TERA green s.r.o</b> Orechová 23,085 01 Bardejov telefón: +421 905 873 209 email: stefankova@teragreen.sk	Dátum: 7/2019 Č. Zák.: 9719 Formát: A3 Časť: <b>C</b>	Stupeň: OSP Kóty v: mm Mierka: 1 : 50 Príl.č.: <b>P3</b>
---	--	---	--	---



## LEGENDA

	EXISTUJÚCE MURIVO
	EXISTUJÚCE VYKUROVACIE TELESO
	EXISTUJÚCE DREVENÉ DVERE
	EXISTUJÚCE DREVENÉ OKNO
	EXISTUJÚCA PODLAHA, KERAMICKÁ DLAŽBA
	EXISTUJÚCA OMIETKA

## POZNÁMKA:


- VÝKRES PRE OHĽASENIE STAVEBNÝCH PRÁČ NENAHRÁDZA REALIZAČNÚ DOKUMENTÁCIU !
- VŠETKY VÝŠKOVÉ A DLŽKOVÉ ROZMERY KONTROLOVAŤ POČAS PRIEBEHU PRÁČ NA STAVBE !
- ZHOTOVITEĽ JE POVINNÝ O ZISTENÝCH CHYBÁCH V DOKUMENTÁCII NEODKLADNE INFORMOVAŤ PROJEKTANTA !
- PROJEKTANT NENESIE ŽIADNÚ ZODPOVEDNOSŤ ZA ZMENY USKUTOČNENÉ BEZ JEHO SÚHLASU !
- VYKÁZANÉ STAVEBNÉ ÚPRAVY /PRESTUPY, PRIERAZY, DRÁŽKY, NIKY, DILATÁCIE/ JE NUTNÉ KONFRONTOVAŤ S JEDNOTLIVÝMI PROFESIAMI !
- PRED OBJEDNANÍM POUŽITÝCH MATERIÁLOV JE POTREBNÉ PRESNE ZAMERAŤ ZHOTOVITEĽOM SKUTOČNÉ ROZMERY NA STAVBE A SKONTROLOVAŤ POČET VYKÁZANÝCH PRVKOV!
- DO KONŠTRUKCII JE MOŽNÉ ZABUDOVAŤ IBA MATERIÁLY SO ZARUČENÝMI KONŠTRUKČNÝMI A TECHNICKÝMI VLASTNOSŤAMI A OSVEDČENÝM CERTIFIKÁTOM KVALITY !
- V PRÍPADE, ŽE SÚ V PROJEKTOVEJ DOKUMENTÁCII UVEDENÉ NÁZVY VÝROBKOV A MATERIÁLOV, JEDNÁ SA LEN O PŘÍKLAD URČUJÚCI MINIMÁLNE TECHNICKÉ PARAMETRE A VZHĽADU U VIDITEĽNÝCH PRVKOV. JE MOŽNÉ ICH NAHRADIŤ VÝROBKOM ROVNAKEJ ALEBO VYŠŠEJ ÚROVNE !
- INŠTALAČNÉ PREDSTENY PRE ZÁVESNÉ TOALETY SÚ RIEŠENÉ Z VODEODOLNÉHO SDK
- SPOJE KONŠTRUKCIÍ REALIZOVAŤ PODĽA KONŠTRUKČNÝCH DETAILOV JEDNOTLIVÝCH DODÁVATEĽOV


**±0,000 = 572,00 m n. m.**

Projektová dokumentácia slúži ako podklad pre ohlásenie stavebných prác

Projektová dokumentácia nenahrádza výrobnú a dielenskú dokumentáciu dodávateľa

Tento výkres je originál akekoľvek zmeny, doplnky, prekreslovanie alebo kopírovanie bez súhlasu majiteľa je trestné podľa §21. odst. d) zákona č.383/1997 Z.z. Tieto informácie sú dôverné a podliehajú zákonu č. 18/2018 Z. z. o ochrane osobných údajov a o zmene a doplnení niektorých zákonov publikovaný v Zbierke zákonov SR Projektová dokumentácia je vypracovaná v rozsahu potrebnom pre vydanie stavebného povolenia a nie je podkladom pre realizáciu stavby !

Vypracoval: Ing. arch. J. Antolík Projektant: Ing. A. Štefanková Ing. arch. J. Antolík Zodp.projektant: Ing. A. Štefanková H.I.P.: Ing. A. Štefanková	Stavba: <b>Rekonštrukcia vstupnej chodby budovy obecného úradu a kultúrneho domu Šarišské Jastrabie</b> Stavebník: Obec Šarišské Jastrabie, 065 48 Šarišské Jastrabie 257 Miesto stavby: Šarišské Jastrabie 257, č.p. 739 k.ú. Šarišské Jastrabie	 <b>TERA green s.r.o</b> Orechová 23,085 01 Bardejov telefón: +421 905 873 209 email: stefankova@teragreen.sk
	Objekt: <b>SO 01 - HLAVNÝ OBJEKT</b> Diel: ARCHITEKTONICKO - STAVEBNÁ ČASŤ /ASR/	Dátum: 7/2019 Č. Zák.: 9719 Formát: A3 Časť: <b>C</b>
	Obsah: <b>BÚRACIE PRÁČE REZ</b>	Stupeň: OSP Kóty v: mm Mierka: 1 : 50 Príl.č.: <b>P4</b>

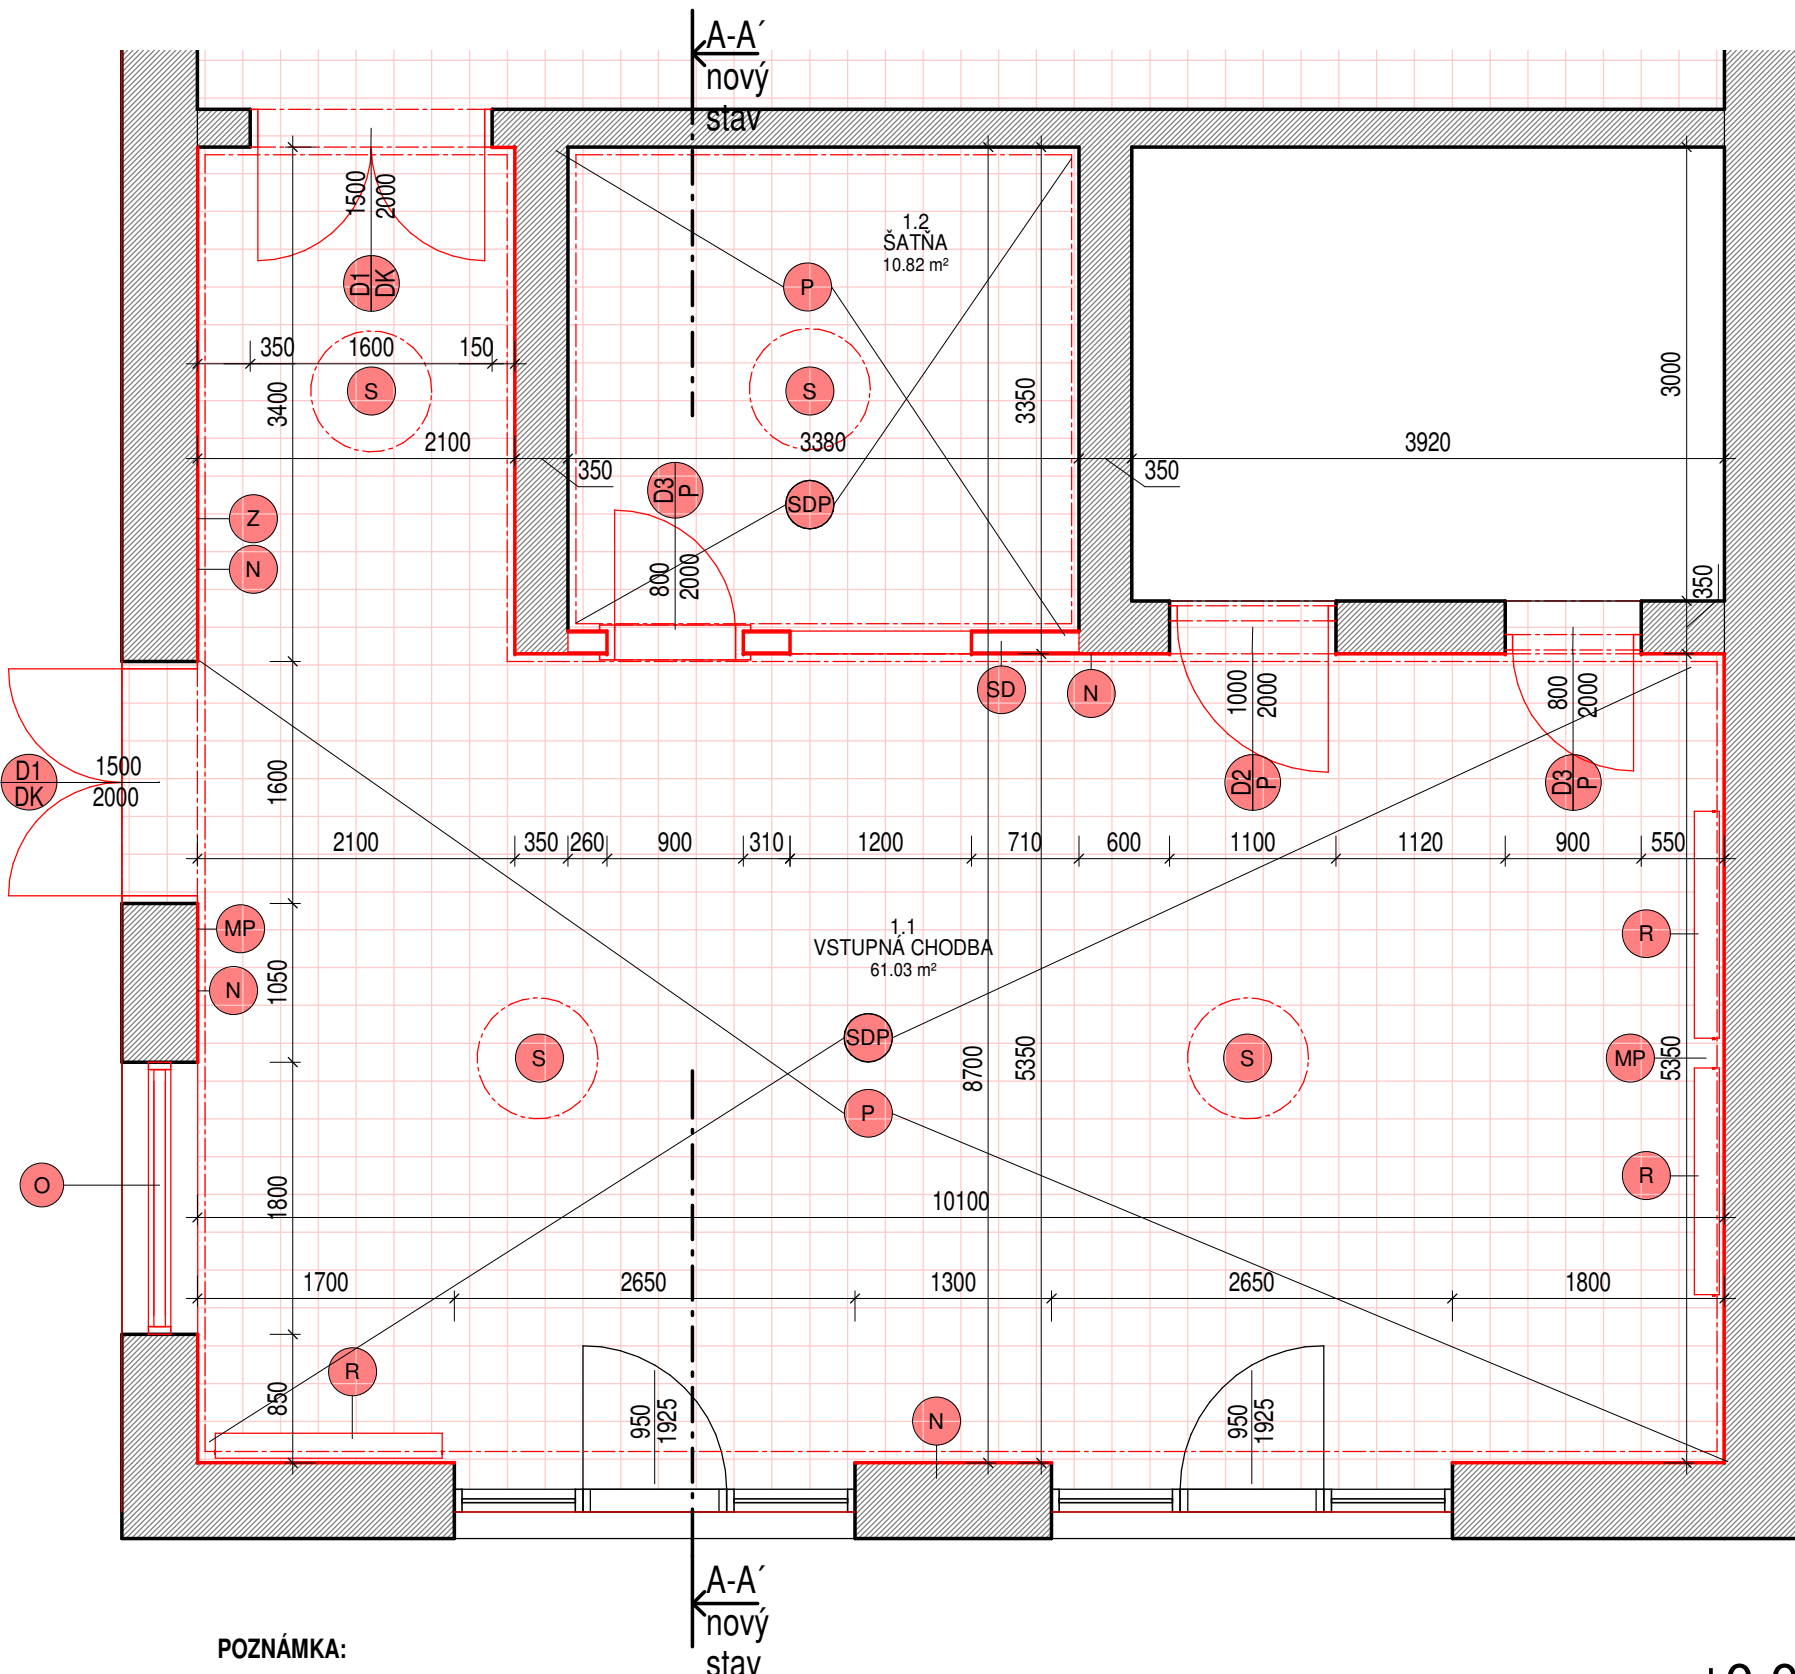

### LEGENDA

- EXISTUJÚCE MURIVO
- NOVONAVRHOVANÉ VYKUROVACIE TELESO, POHLADOVÉ
- NOVONAVRHOVANÉ DREVENÉ OBLOŽKOVÉ DVERE, VZOR DREVA - ORECH
- NOVONAVRHOVANÉ DREVENÉ OKNO, DVOJSKLO, VZOR DREVA - ORECH
- NOVONAVRHOVANÁ NÁŠLAPNÁ VRSTVA, KERAMICKÁ DLAŽBA, 60X60 cm, GRES, IMITÁCIA BETÓNU, POUŽÍŤ NA SOKEL STIEN DO VÝŠKY 100 mm
- UMÝVATEĽNÝ AKRYLÁTOVÝ NÁTER PRE INTERIÉR, MATNÝ, FARBA BIELA
- BENÁTSKY ŠTUK - IMPREGNAČNÝ A OCHRANNÝ VOSK, TÓNOVACÍ PIGMENT, BENÁTSKA ŠTUKA, AKRYLÁTOVÁ ZÁKLADNA FARBA(FARBA PIESKOVÁ)
- SÁDROKARTÓNOVÁ STENA NA KOVOVEJ KONŠTRUKCII, OPLÁŠTENIE SÁDROKARTÓN HR. 12,5 mm
- SÁDROKARTÓNOVÝ PODHLAD NA KOVOVEJ KONŠTRUKCII, OPLÁŠTENIE SÁDROKARTÓN HR. 12,5 mm
- STROPNÉ LED SVIETIDLO, PRIEMER 800mm, VÝŠKA 100 mm, FARBA BIELA, MATERIÁL - KOV,PLAST
- NÁPIS , MATERIÁL MOSADZ (NEREZ), 1500 mm NAD PODLAHOU, VÝŠKA PÍSMO 400 mm
- ZASEKANIE, NOVÉHO NÁSTENNÉHO HYDRANTU


### POZNÁMKA:

- VÝKRES PRE OHĽASENIE STAVEBNÝCH PRÁC NENAHRÁDZA REALIZAČNÚ DOKUMENTÁCIU !
- VŠETKY VÝŠKOVÉ A DLŽKOVÉ ROZMERY KONTROLOVAŤ POČAS PRIEBEHU PRÁC NA STAVBE !
- ZHOTOVITEĽ JE POVINNÝ O ZISTENÝCH CHYBÁCH V DOKUMENTÁCIÍ NEODKLADNE INFORMOVAŤ PROJEKTANTA !
- PROJEKTANT NENESIE ŽIADNÚ ZODPOVEDNOSŤ ZA ZMENY USKUTOČNENÉ BEZ JEHO SÚHLASU !
- VYKÁZANÉ STAVEBNÉ ÚPRAVY /PRESTUPY, PRIERAZY, DRÁŽKY, NIKY, DILATÁCIE/ JE NUTNÉ KONFRONTOVAŤ S JEDNOTLIVÝMI PROFESIAMÍ !
- PRED OBJEDNANÍM POUŽITÝCH MATERIÁLOV JE POTREBNÉ PRESNE ZAMERAŤ ZHOTOVITEĽOM SKUTOČNÉ ROZMERY NA STAVBE A SKONTROLOVAŤ POČET VYKÁZANÝCH PRVKOV!
- DO KONŠTRUKCII JE MOŽNÉ ZABUDOVAŤ IBA MATERIÁLY SO ZARUČENÝMI KONŠTRUKČNÝMI A TECHNICKÝMI VLASTNOSŤAMI A OSVEDČENÝM CERTIFIKÁTOM KVALITY !
- V PRÍPADE, ŽE SÚ V PROJEKTOVEJ DOKUMENTÁCIÍ UVEDENÉ NÁZVY VÝROBKOV A MATERIÁLOV, JEDNÁ SA LEN O PRÍKLAD URČUJÚCI MINIMÁLNE TECHNICKÉ PARAMETRE A VZHĽADU U VIDITEĽNÝCH PRVKOV. JE MOŽNÉ ICH NAHRADIŤ VÝROBKOM ROVNAKEJ ALEBO VYŠŠEJ ÚROVNE !
- INŠTALAČNÉ PREDSTENY PRE ZÁVESNÉ TOALETY SÚ RIEŠENÉ Z VODEODOLNÉHO SDK
- SPOJE KONŠTRUKCIÍ REALIZOVAŤ PODĽA KONŠTRUKČNÝCH DETAILOV JEDNOTLIVÝCH DODÁVATEĽOV







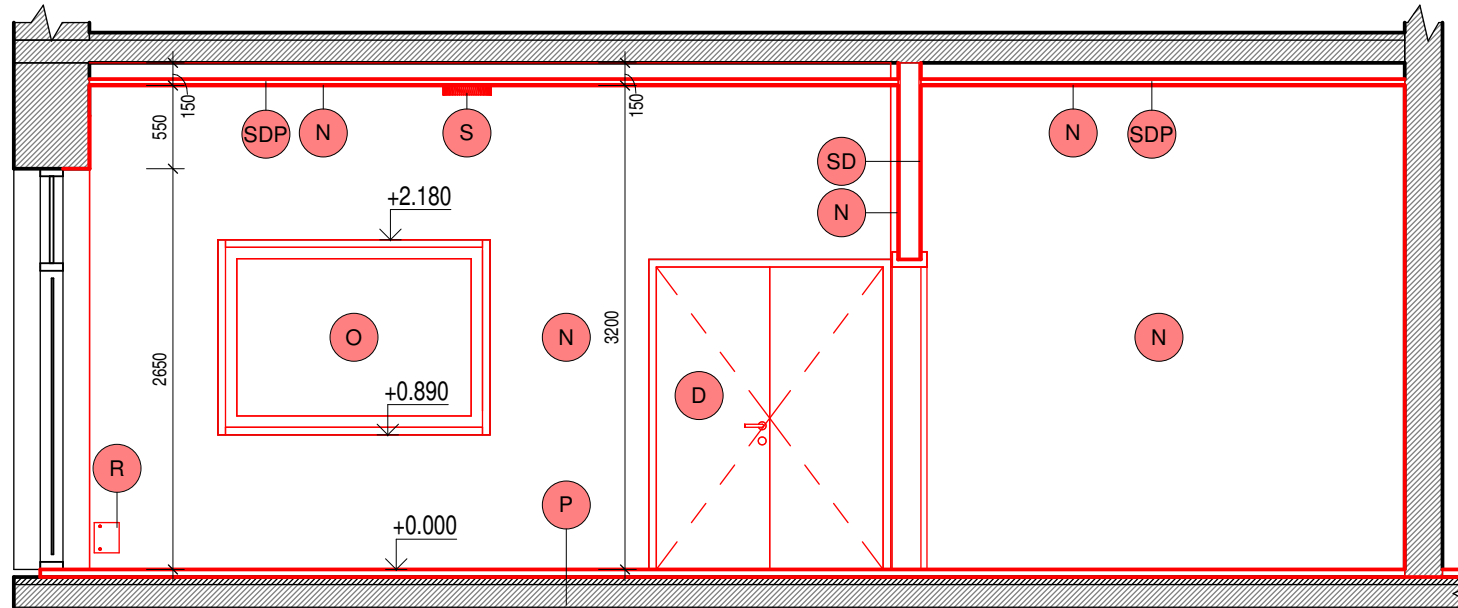


**±0,000 = 572,00 m n. m.**

Projektová dokumentácia slúži ako podklad pre ohlásenie stavebných prác  
 Projektová dokumentácia nenahrádza výrobnú a dielenskú dokument. dodávateľa  
 Tento výkres je originál akekoľvek zmeny, doplnky, prekreslovanie alebo kopírovanie bez súhlasu majiteľa je trestné podľa §21. odst. d) zákona č.383/1997 Z.z.  
 Tieto informácie sú dôverné a podliehajú zákonu č. 18/2018 Z. z. o ochrane osobných údajov a o zmene a doplnení niektorých zákonov publikovaný v Zbierke zákonov SR  
 Projektová dokumentácia je vypracovaná v rozsahu potrebnom pre vydanie stavebného povolenia a nie je podkladom pre realizáciu stavby !

Vypracoval: Ing. arch. J. Antolík Projektant: Ing. A. Štefanková Ing. arch. J. Antolík Zodp.projektant: Ing. A. Štefanková H.I.P.: Ing. A. Štefanková	Stavba: <b>Rekonštrukcia vstupnej chodby budovy obecného úradu a kultúrneho domu Šarišské Jastrabie</b> Stavebník: Obec Šarišské Jastrabie, 065 48 Šarišské Jastrabie 257 Miesto stavby: Šarišské Jastrabie 257, č.p. 739 k.ú. Šarišské Jastrabie Objekt: <b>SO 01 - HLAVNÝ OBJEKT</b> Diel: ARCHITEKTONICKO - STAVEBNÁ ČASŤ /ASR/ Obsah: <b>PÔDORYS 1.NP NOVÝ STAV</b>	<b>TERA green s.r.o</b> Orechová 23,085 01 Bardejov telefón: +421 905 873 209 email: stefankova@teragreen.sk Dátum: 7/2019 Č. Zák.: 9719 Formát: A3 Časť: <b>C</b>	Stupeň: OSP Kóty v: mm Mierka: 1 : 50 Príl.č.: <b>S1</b>
---	--	---	---



## LEGENDA

-  EXISTUJÚCE MURIVO
-  NOVONAVRHOVANÉ VYKUROVACIE TELESO, POHLADOVÉ
-  NOVONAVRHOVANÉ DREVENÉ OBLOŽKOVÉ DVERE, VZOR DREVA - ORECH
-  NOVONAVRHOVANÉ DREVENÉ OKNO, DVOJSKLO, VZOR DREVA - ORECH
-  NOVONAVRHOVANÁ NÁŠĽAPNÁ VRSTVA, KERAMICKÁ DLAŽBA, 60X60 cm, GRES, IMITÁCIA BETÓNU, POUŽIŤ NA SOKEL STIEN DO VÝŠKY 100 mm
-  UMÝVATEĽNÝ AKRYLÁTOVÝ NÁTER PRE INTERIÉR, MATNÝ, FARBA BIELA
-  SÁDROKARTÓNOVÁ STENA NA KOVOVEJ KONŠTRUKCII, OPLÁŠTENIE SÁDROKARTÓN HR. 12,5 mm
-  SÁDROKARTÓNOVÝ PODHLAD NA KOVOVEJ KONŠTRUKCII, OPLÁŠTENIE SÁDROKARTÓN HR. 12,5 mm
-  STROPNÉ LED SVIETIDLO, PRIEMER 800mm, VÝŠKA 100 mm, FARBA BIELA, MATERIÁL - KOV,PLAST

## POZNÁMKA:

- VÝKRES PRE OHĽASENIE STAVEBNÝCH PRÁČ NENAHRÁDZA REALIZAČNÚ DOKUMENTÁCIU !
- VŠETKY VÝŠKOVÉ A DLŽKOVÉ ROZMERY KONTROLOVAŤ POČAS PRIEBEHU PRÁČ NA STAVBE !
- ZHOTOVITEĽ JE POVINNÝ O ZISTENÝCH CHYBÁCH V DOKUMENTÁCII NEODKLADNE INFORMOVAŤ PROJEKTANTA !
- PROJEKTANT NENESIE ŽIADNÚ ZODPOVEDNOSŤ ZA ZMENY USKUTOČNENÉ BEZ JEHO SÚHLASU !
- VYKÁZANÉ STAVEBNÉ ÚPRAVY /PRESTUPY, PRIERAZY, DRÁŽKY, NIKY, DILATÁCIE/ JE NUTNÉ KONFRONTOVAŤ S JEDNOTLIVÝMI PROFESIAMÍ !
- PRED OBJEDNANÍM POUŽITÝCH MATERIÁLOV JE POTREBNÉ PRESNE ZAMERAŤ ZHOTOVITEĽOM SKUTOČNÉ ROZMERY NA STAVBE A SKONTROLOVAŤ POČET VYKÁZANÝCH PRVKOV!
- DO KONŠTRUKCII JE MOŽNÉ ZABUDOVAŤ IBA MATERIÁLY SO ZARUČENÝMI KONŠTRUKČNÝMI A TECHNICKÝMI VLASTNOSŤAMI A OSVEDČENÝM CERTIFIKÁTOM KVALITY !
- V PRÍPADE, ŽE SÚ V PROJEKTOVEJ DOKUMENTÁCII UVEDENÉ NÁZVY VÝROBKOV A MATERIÁLOV, JEDNÁ SA LEN O PRÍKLAD URČUJÚCI MINIMÁLNE TECHNICKÉ PARAMETRE A VZHĽADU U VIDITELNÝCH PRVKOV. JE MOŽNÉ ICH NAHRADIŤ VÝROBKOM ROVNAKEJ ALEBO VYŠŠEJ ÚROVNE !
- INŠTALAČNÉ PREDSTENY PRE ZÁVESNÉ TOALETY SÚ RIEŠENÉ Z VODEODOLNÉHO SDK
- SPOJE KONŠTRUKCIÍ REALIZOVAŤ PODĽA KONŠTRUKČNÝCH DETAILOV JEDNOTLIVÝCH DODÁVATEĽOV


**±0,000 = 572,00 m n. m.**

Projektová dokumentácia slúži ako podklad pre ohlásenie stavebných prác

Projektová dokumentácia nenahrádza výrobnú a dielensku dokument. dodávateľa

Tento výkres je originál akekoľvek zmeny, doplnky, prekreslovanie alebo kopírovanie bez súhlasu majiteľa je trestné podľa §21. odst. d) zákona č.383/1997 Z.z. Tieto informácie sú dôverné a podliehajú zákonu č. 18/2018 Z. z. o ochrane osobných údajov a o zmene a doplnení niektorých zákonov publikovaný v Zbierke zákonov SR Projektová dokumentácia je vypracovaná v rozsahu potrebnom pre vydanie stavebného povolenia a nie je podkladom pre realizáciu stavby !

Vypracoval: Ing. arch. J. Antolík Projektant: Ing. A. Štefanková Ing. arch. J. Antolík Zodp.projektant: Ing. A. Štefanková H.I.P.: Ing. A. Štefanková	Stavba: <b>Rekonštrukcia vstupnej chodby budovy obecného úradu a kultúrneho domu Šarišské Jastrabie</b> Stavebník: Obec Šarišské Jastrabie, 065 48 Šarišské Jastrabie 257 Miesto stavby: Šarišské Jastrabie 257, č.p. 739 k.ú. Šarišské Jastrabie Objekt: <b>SO 01 - HLAVNÝ OBJEKT</b> Diel: ARCHITEKTONICKO - STAVEBNÁ ČASŤ /ASR/ Obsah: <b>REZ NOVÝ STAV</b>	 <b>TERA green s.r.o</b> Orechová 23,085 01 Bardejov telefón: +421 905 873 209 email: stefankova@teragreen.sk	Dátum: 7/2019 Č. Zák.: 9719 Formát: A3 Časť: <b>C</b>	Stupeň: OSP Kóty v: mm Mierka: 1 : 50 Príl.č.: <b>S2</b>
---	---	---	--	---

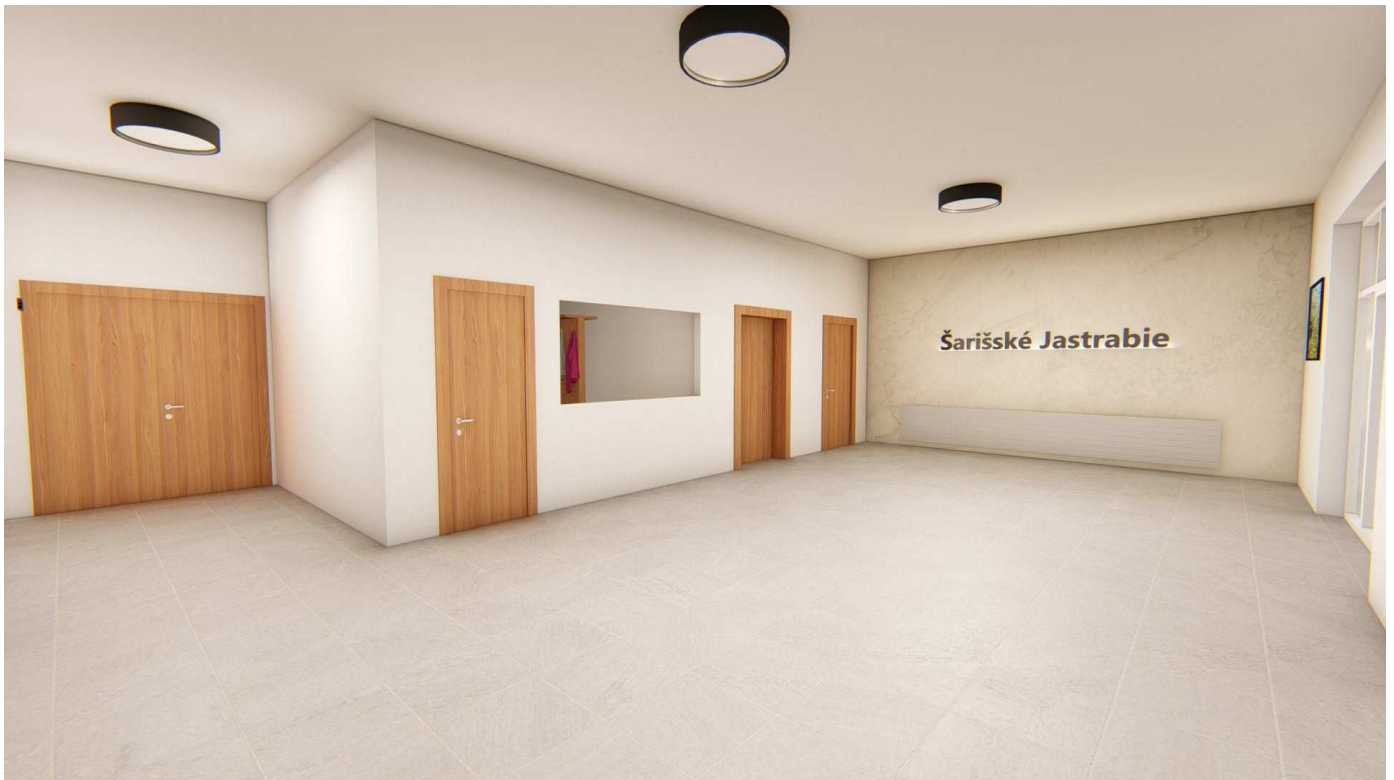

**±0,000 = 572,00 m n. m.**


Projektová dokumentácia slúži ako  
podklad pre ohlásenie stavebných prác


Projektová dokumentácia nenahrádza  
výrobnú a dielensku dokument. dodávateľa

Tento výkres je originál akekoľvek zmeny, doplnky, prekreslovanie alebo kopírovanie bez súhlasu majiteľa je trestné podľa §21.odst. d) zákona č.383/1997 Z.z.

Tieto informácie sú dôverné a podliehajú zákonu č. 18/2018 Z. z. o ochrane osobných údajov a o zmene a doplnení niektorých zákonov publikovaný v Zbierke zákonov SR

Projektová dokumentácia je vypracovaná v rozsahu potrebnom pre vydanie stavebného povolenia a nie je podkladom pre realizáciu stavby !

Vypracoval:	Ing. arch. J. Antolík	Stavba: <b>Rekonštrukcia vstupnej chodby budovy obecného úradu a kultúrneho domu Šarišské Jastrabie</b>	 <b>TERA green s.r.o</b> Orechová 23,085 01 Bardejov telefón: +421 905 873 209 email: stefankova@teragreen.sk	
Projektant:	Ing. A. Štefanková Ing. arch. J. Antolík	Stavebník: Obec Šarišské Jastrabie, 065 48 Šarišské Jastrabie 257	Dátum: 7/2019	Stupeň: OSP
Zodp.projektant:	Ing. A. Štefanková	Miesto stavby: Šarišské Jastrabie 257, č.p. 739 k.ú. Šarišské Jastrabie	Č. Zák.: 9719	Kóty v: mm
H.I.P.:	Ing. A. Štefanková	Objekt: <b>SO 01 - HLAVNÝ OBJEKT</b>	Formát: A4	Mierka: 1 : 1
		Diel: ARCHITEKTONICKO - STAVEBNÁ ČASŤ /ASR/	Časť: <b>C</b>	Príl.č.: <b>S3</b>
		Obsah: <b>VIZUALIZÁCIA</b>		

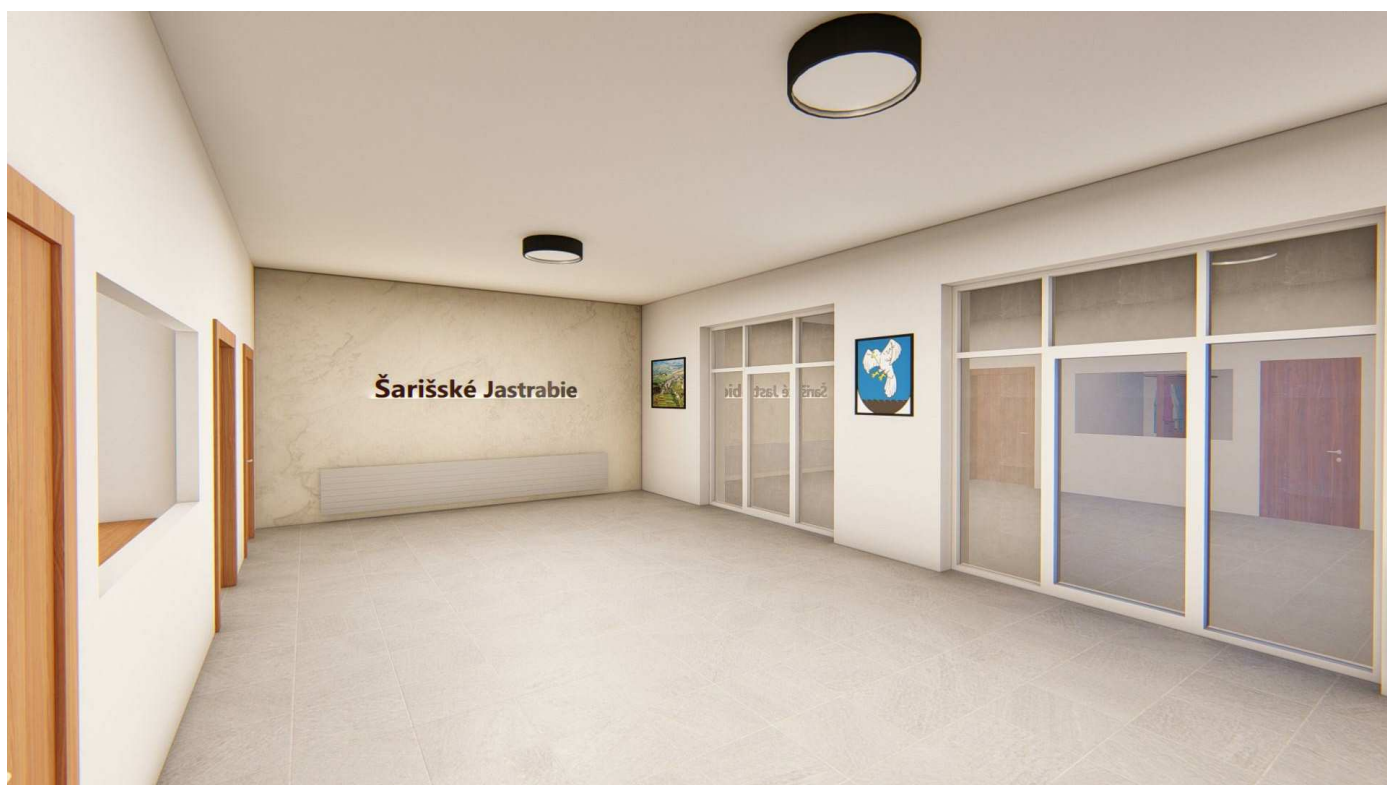

**±0,000 = 572,00 m n. m.**


Projektová dokumentácia slúži ako podklad pre ohlásenie stavebných prác

Projektová dokumentácia nenahrádza výrobnú a dielensku dokument. dodávateľa

Tento výkres je originál akekoľvek zmeny, doplnky, prekreslovanie alebo kopírovanie bez súhlasu majiteľa je trestné podľa §21.odst. d) zákona č.383/1997 Z.z.

Tieto informácie sú dôverné a podliehajú zákonu č. 18/2018 Z. z. o ochrane osobných údajov a o zmene a doplnení niektorých zákonov publikovaný v Zbierke zákonov SR

Projektová dokumentácia je vypracovaná v rozsahu potrebnom pre vydanie stavebného povolenia a nie je podkladom pre realizáciu stavby !

Vypracoval:	Ing. arch. J. Antolík	Stavba: <b>Rekonštrukcia vstupnej chodby budovy obecného úradu a kultúrneho domu Šarišské Jastrabie</b>	 <b>TERA green s.r.o</b> Orechová 23,085 01 Bardejov telefón: +421 905 873 209 email: stefankova@teragreen.sk	
Projektant:	Ing. A. Štefanková Ing. arch. J. Antolík	Stavebník: Obec Šarišské Jastrabie, 065 48 Šarišské Jastrabie 257	Dátum: 7/2019	Stupeň: OSP
Zodp.projektant:	Ing. A. Štefanková	Miesto stavby: Šarišské Jastrabie 257, č.p. 739 k.ú. Šarišské Jastrabie	Č. Zák.: 9719	Kóty v: mm
H.I.P.:	Ing. A. Štefanková	Objekt: <b>SO 01 - HLAVNÝ OBJEKT</b>	Formát: A4	Mierka: 1 : 1
		Diel: ARCHITEKTONICKO - STAVEBNÁ ČASŤ /ASR/	Časť: <b>C</b>	Príl.č.: <b>S4</b>
		Obsah: <b>VIZUALIZÁCIA</b>		



**±0,000 = 572,00 m n. m.**


Projektová dokumentácia slúži ako podklad pre ohlásenie stavebných prác

Projektová dokumentácia nenahrádza výrobnú a dielenskú dokument. dodávateľa

Tento výkres je originál akekoľvek zmeny, doplnky, prekreslovanie alebo kopírovanie bez súhlasu majiteľa je trestné podľa §21.odst. d) zákona č.383/1997 Z.z.

Tieto informácie sú dôverné a podliehajú zákonu č. 18/2018 Z. z. o ochrane osobných údajov a o zmene a doplnení niektorých zákonov publikovaný v Zbierke zákonov SR

Projektová dokumentácia je vypracovaná v rozsahu potrebnom pre vydanie stavebného povolenia a nie je podkladom pre realizáciu stavby!

Vypracoval:	Ing. arch. J. Antolík	Stavba: <b>Rekonštrukcia vstupnej chodby budovy obecného úradu a kultúrneho domu Šarišské Jastrabie</b>	 <b>TERA green s.r.o</b> Orechová 23,085 01 Bardejov telefón: +421 905 873 209 email: stefankova@teragreen.sk	
Projektant:	Ing. A. Štefanková Ing. arch. J. Antolík	Stavebník: Obec Šarišské Jastrabie, 065 48 Šarišské Jastrabie 257	Dátum: 7/2019	Stupeň: OSP
Zodp.projektant:	Ing. A. Štefanková	Miesto stavby: Šarišské Jastrabie 257, č.p. 739 k.ú. Šarišské Jastrabie	Č. Zák.: 9719	Kóty v: mm
H.I.P.:	Ing. A. Štefanková	Objekt: <b>SO 01 - HLAVNÝ OBJEKT</b>	Formát: A4	Mierka: 1 : 1
		Diel: ARCHITEKTONICKO - STAVEBNÁ ČASŤ /ASR/	Časť: <b>C</b>	Príl.č.: <b>S5</b>
		Obsah: <b>VIZUALIZACIA</b>		